


- LEYENDA**
- Delimitación sector B
 - Zona verde
 - Zona instalaciones singulares
 - Zona viviendas agrupadas (centro cívico)
 - Centro cívico comercial
 - Instalaciones deportivas al aire libre
 - Calzadas de la red viaria rodada
 - Paseo peatonales
 - Sendas rústica peatonal
 - S4

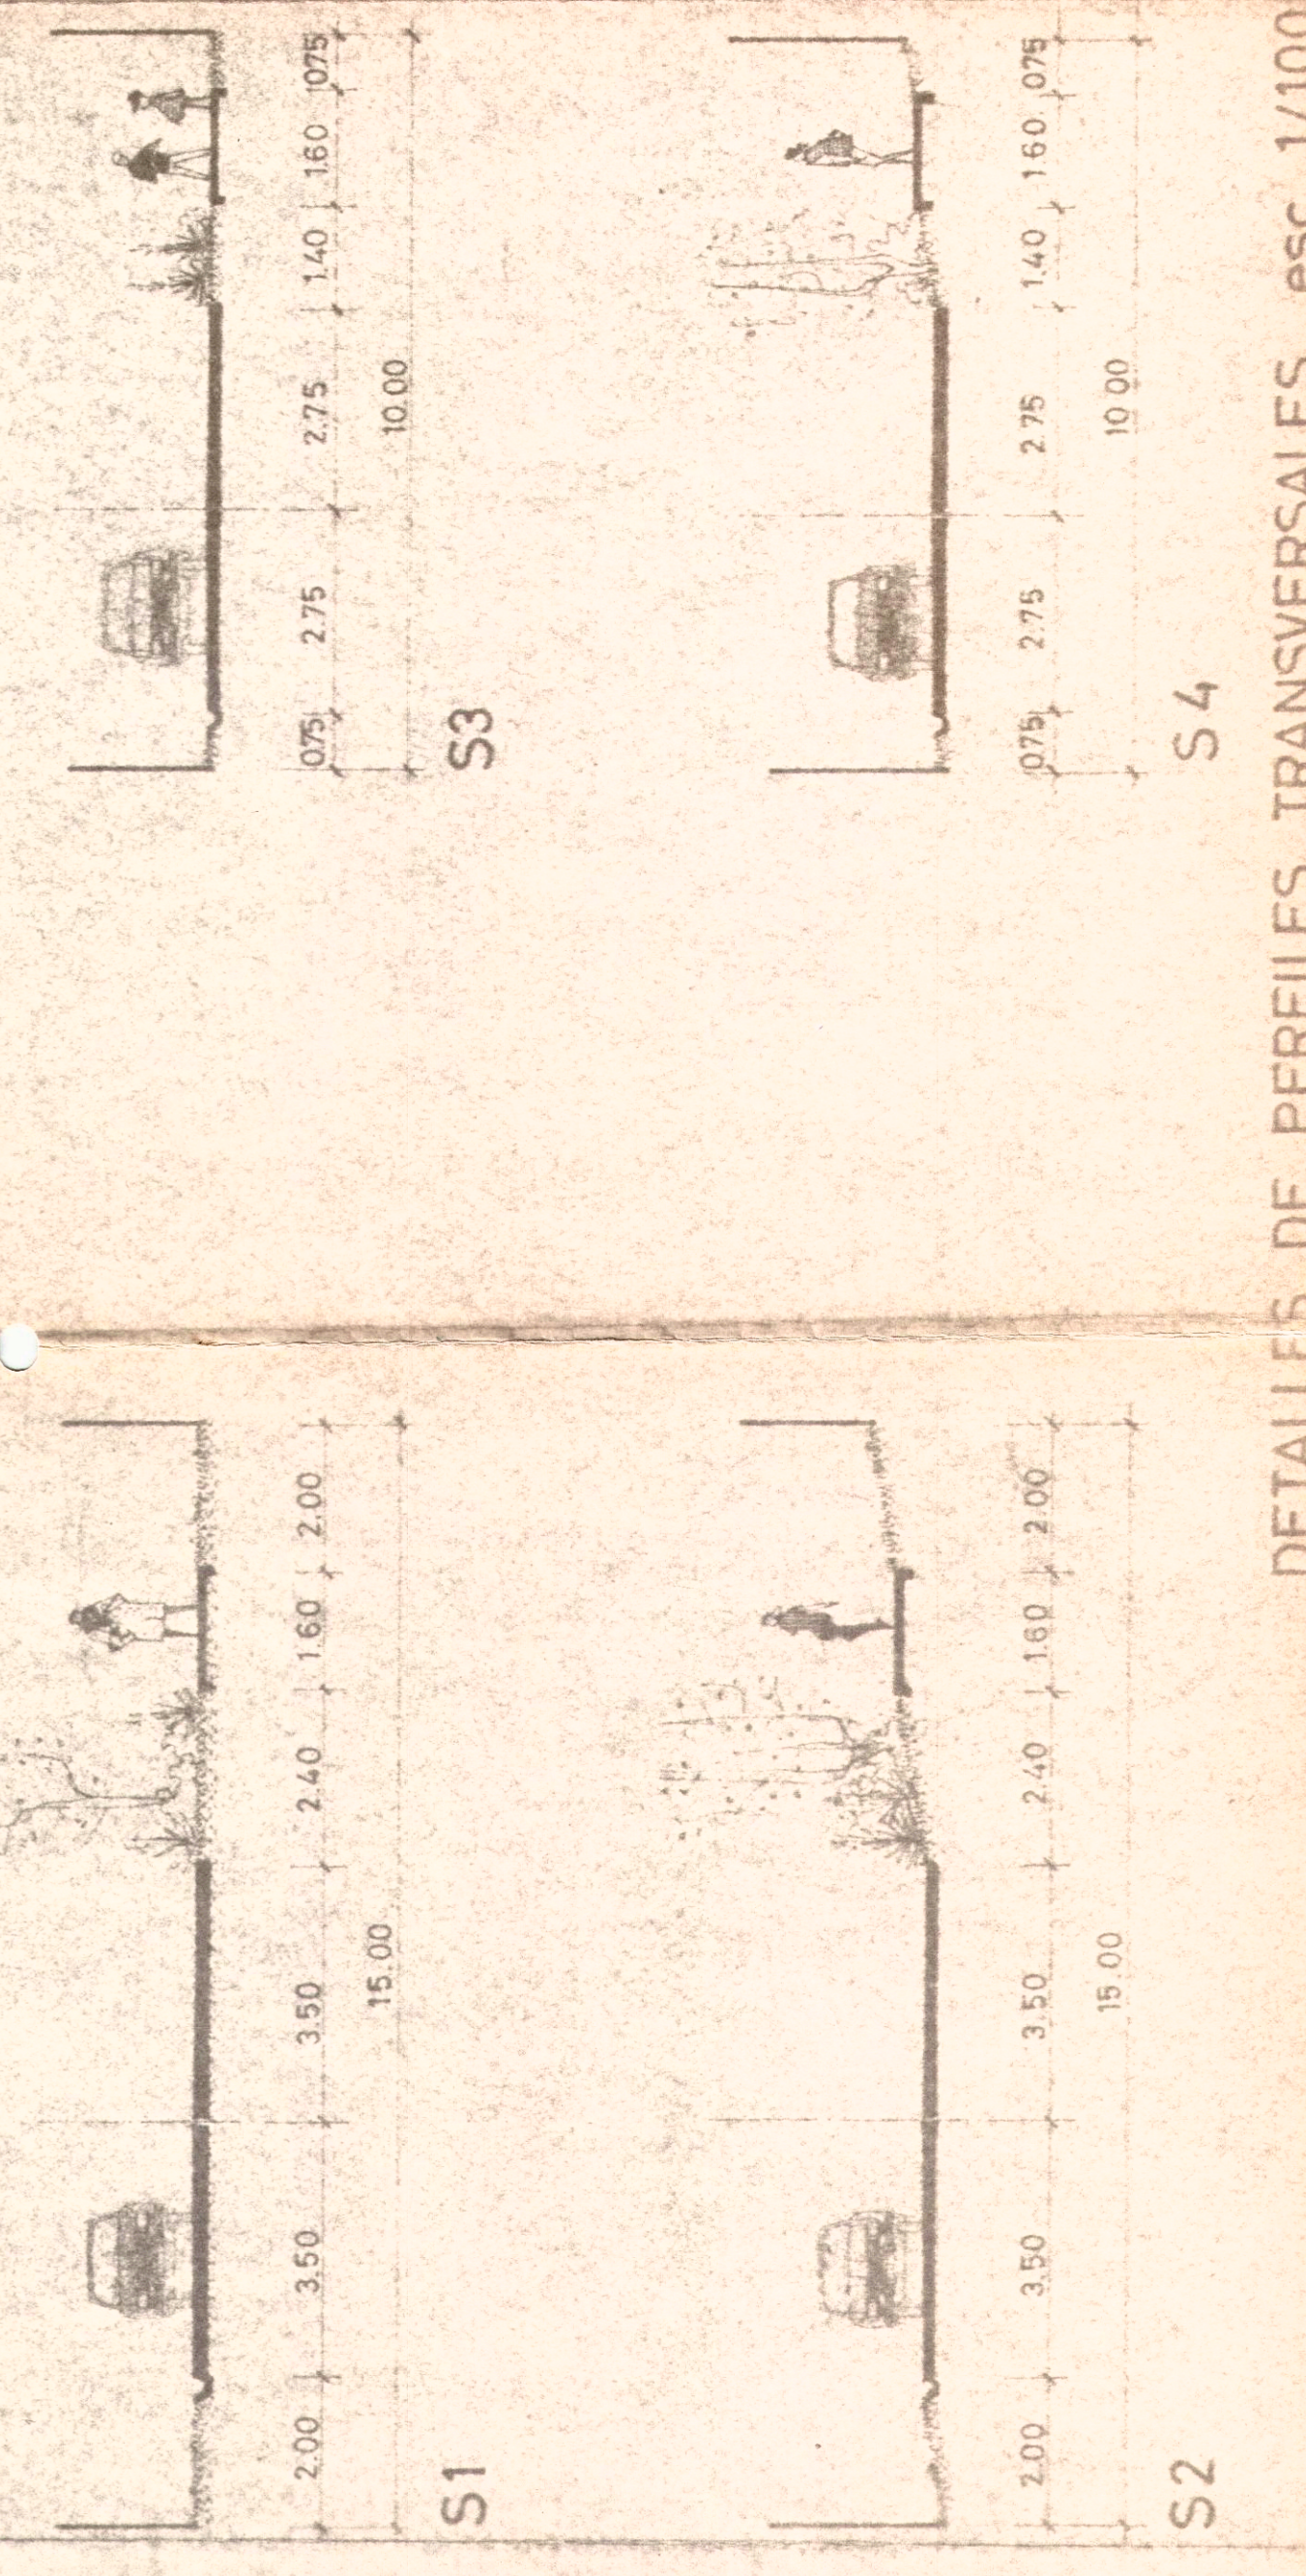

esta hoja sustituye al plano nº 2 y 3
DE ZONIFICACION
ACTUALIZACION DEL PLAN PARCIAL
DE LA URBANIZACION "SAN JAIME"
DE BENISA
 PROYECTO: X-74
 ESCALA: 1/1000
 FECHA: 17/10/00
 COMPROBADO: [Signature]
 JULIO TRULLENQUE-PABLO NAVARRO
 DOCTORES ARQUITECTOS TÉCNICOS URBANISTAS
 VILLARRASIL S.A.
 VILLARRASIL S.A.
 VILLARRASIL S.A.