


P5
 APARCAMIENTO PUBLICO LLOBELLA NORTE
 SUPERFICIE = 2969,96 m2

P4
 APARCAMIENTO PUBLICO LLOBELLA SUR
 SUPERFICIE = 715,04 m2

ZV6
 ZONA VERDE PUBLICA LLOBELLA
 SUPERFICIE = 1442,24 m2

ZV5
 ZONA VERDE PUBLICA L'ASPRAR
 SUPERFICIE = 12071,10 m2

ZV7
 ZONA VERDE PUBLICA EL CANTALAR
 SUPERFICIE = 13863,85 m2

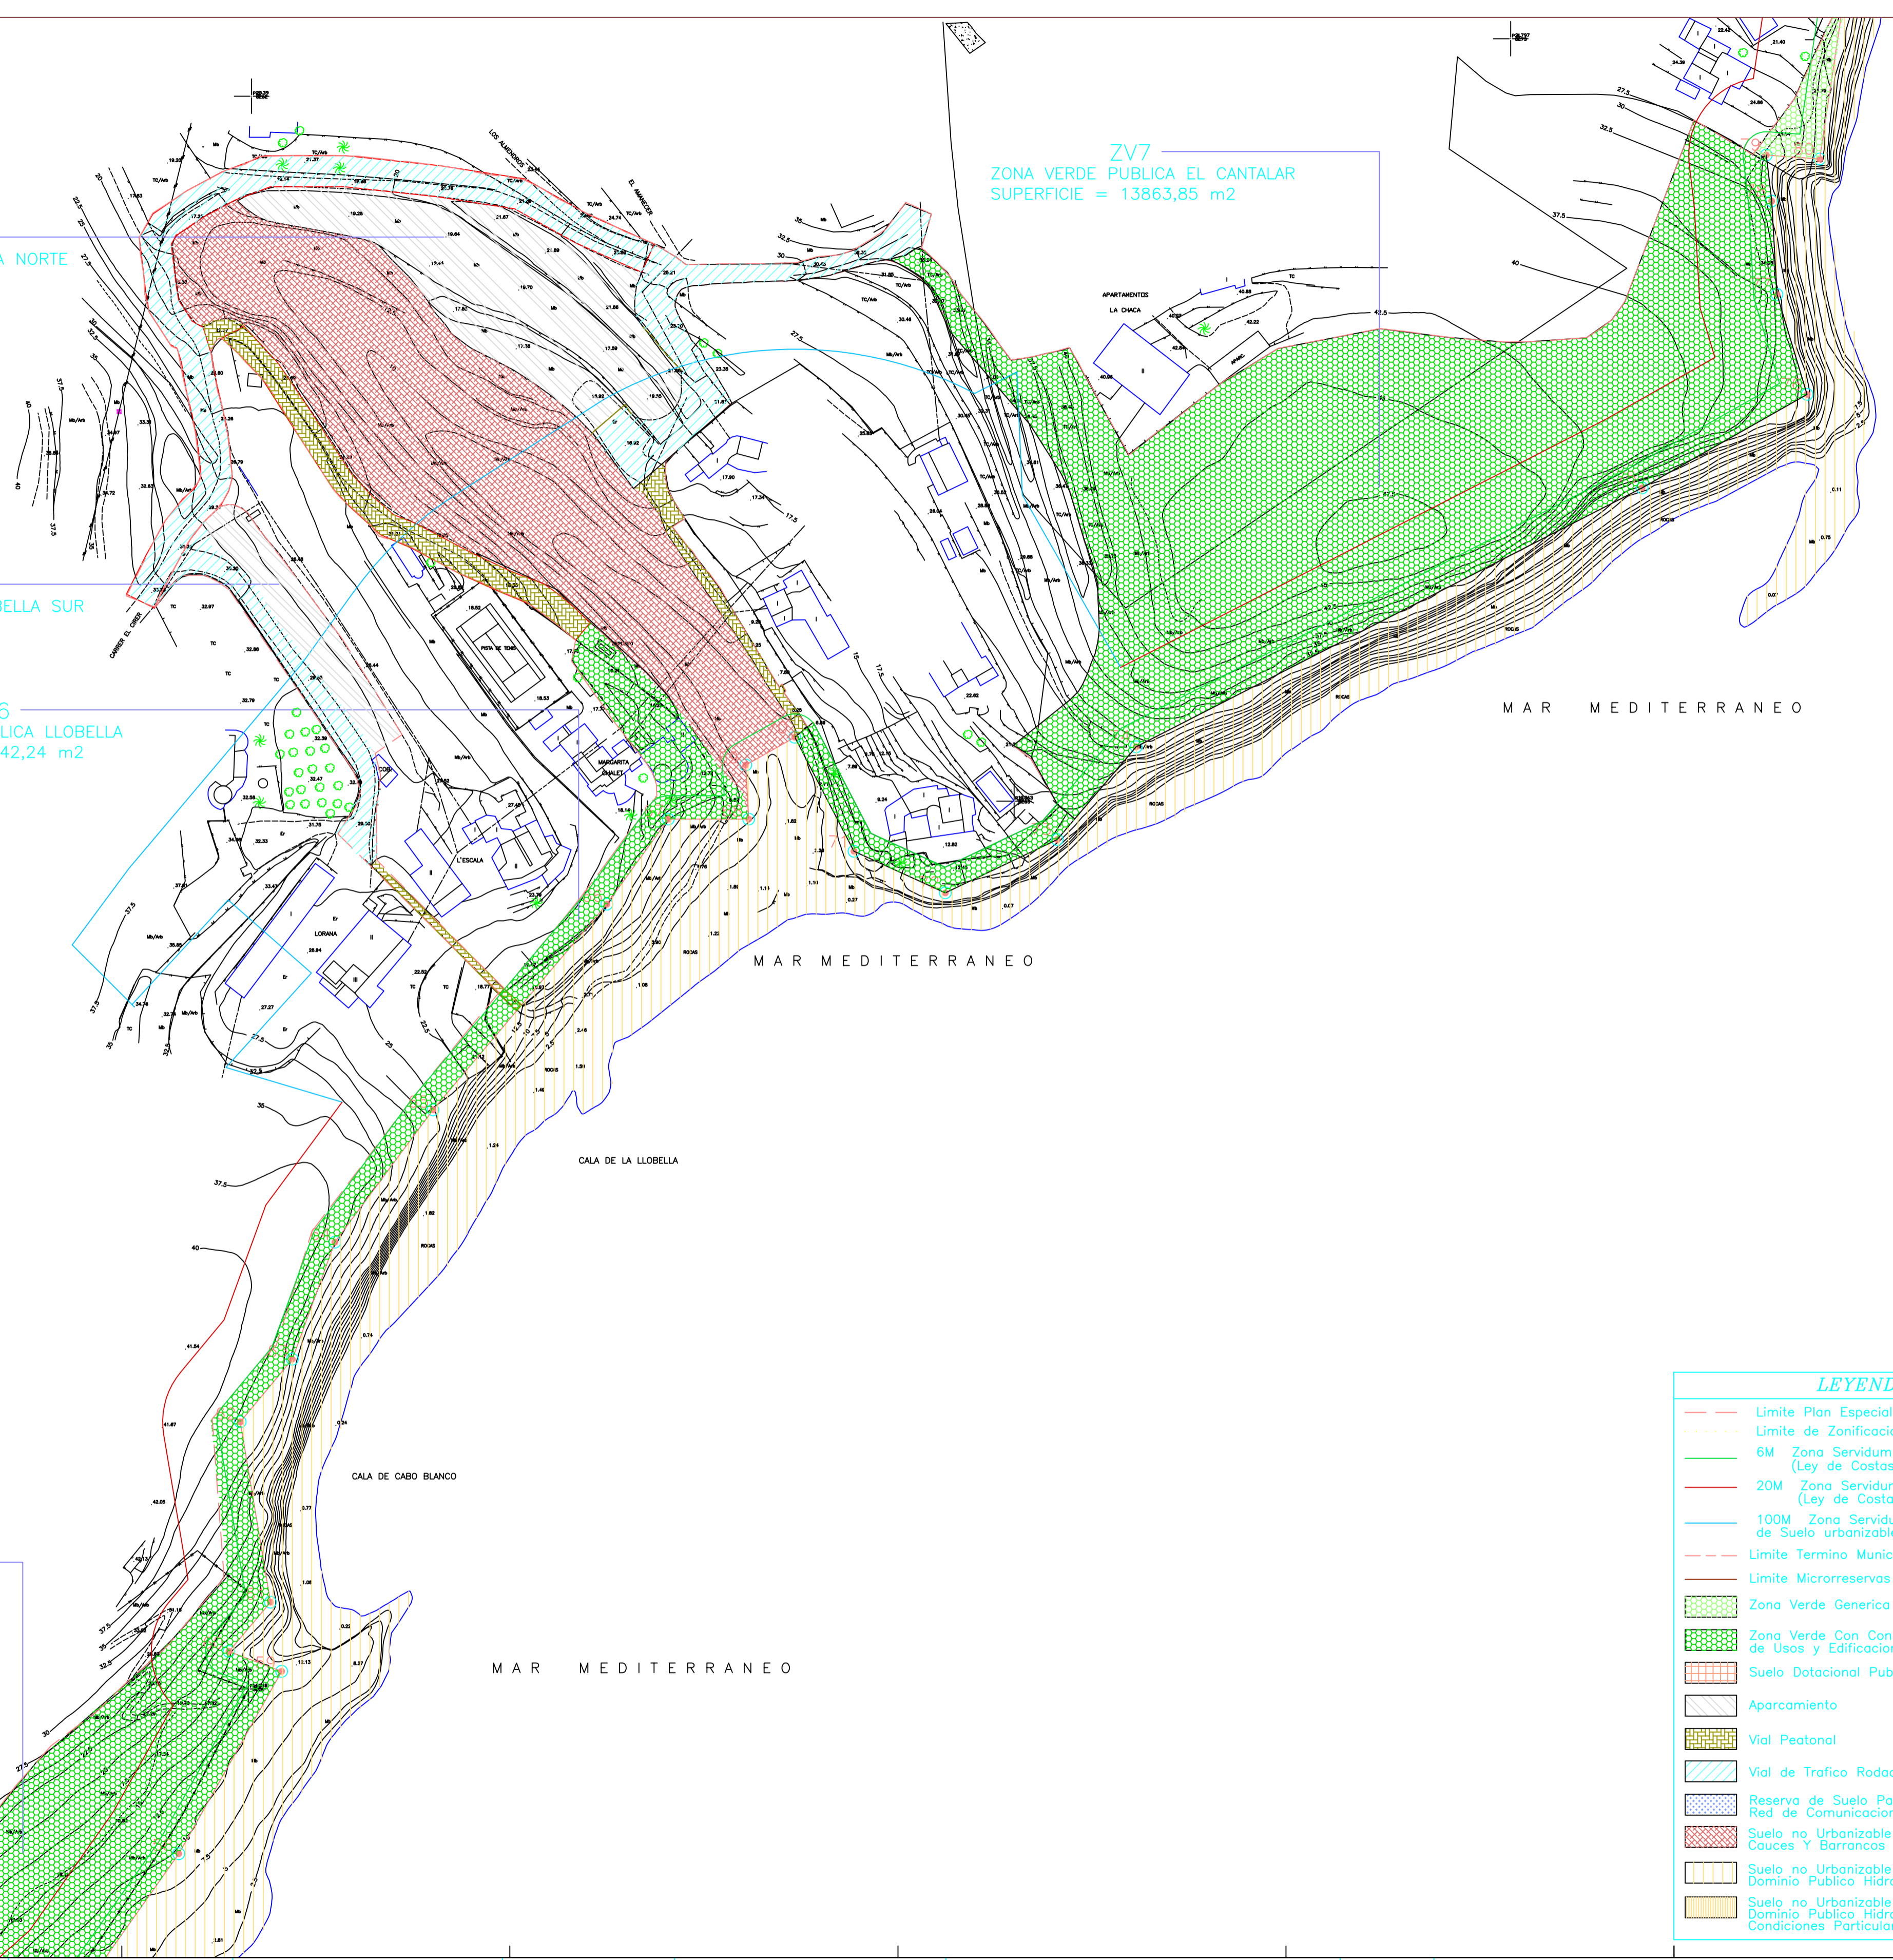

LEYENDA

- Limite Plan Especial
- Limite de Zonificacion
- 6M Zona Servidumbre de Transito (Ley de Costas)
- 20M Zona Servidumbre de Proteccion (Ley de Costas)
- 100M Zona Servidumbre de Proteccion de Suelo urbanizable (Ley de Costas)
- Limite Termino Municipal
- Limite Microrreservas
- Zona Verde Generica
- Zona Verde Con Condiciones Particulares de Usos y Edificaciones
- Suelo Dotacional Publico
- Aparcamiento
- Vial Peatonal
- Vial de Trafico Rodado
- Reserva de Suelo Para Mejora de la Red de Comunicaciones
- Suelo no Urbanizable de Proteccion Cauces y Barrancos
- Suelo no Urbanizable de Proteccion Dominio Publico Hidraulico Generico
- Suelo no Urbanizable de Proteccion Dominio Publico Hidraulico Con Condiciones Particulares