


MANZANA	SUPERFICIE M ²		
	ZONA VERDE	SERVICIOS PUBLICOS	TOTAL
A	1.742,00		20.740,87
B			11.822,97
C			8.907,43
D	4.970,00		16.677,76
E	6.279,51		6.265,83
F	4.839,62	1.500,00	4.104,96
G			14.165,12
H	4.654,00		9.611,41
I			7.896,23
J			5.840,87
K			17.320,16
L		1.200,00	2.634,23
M		1.300,00	2.284,12
TOTALES	22.485,13	4.000,00	128.271,96
VIALES			56.207,91
	TOTAL POLIGONO		210.965,00

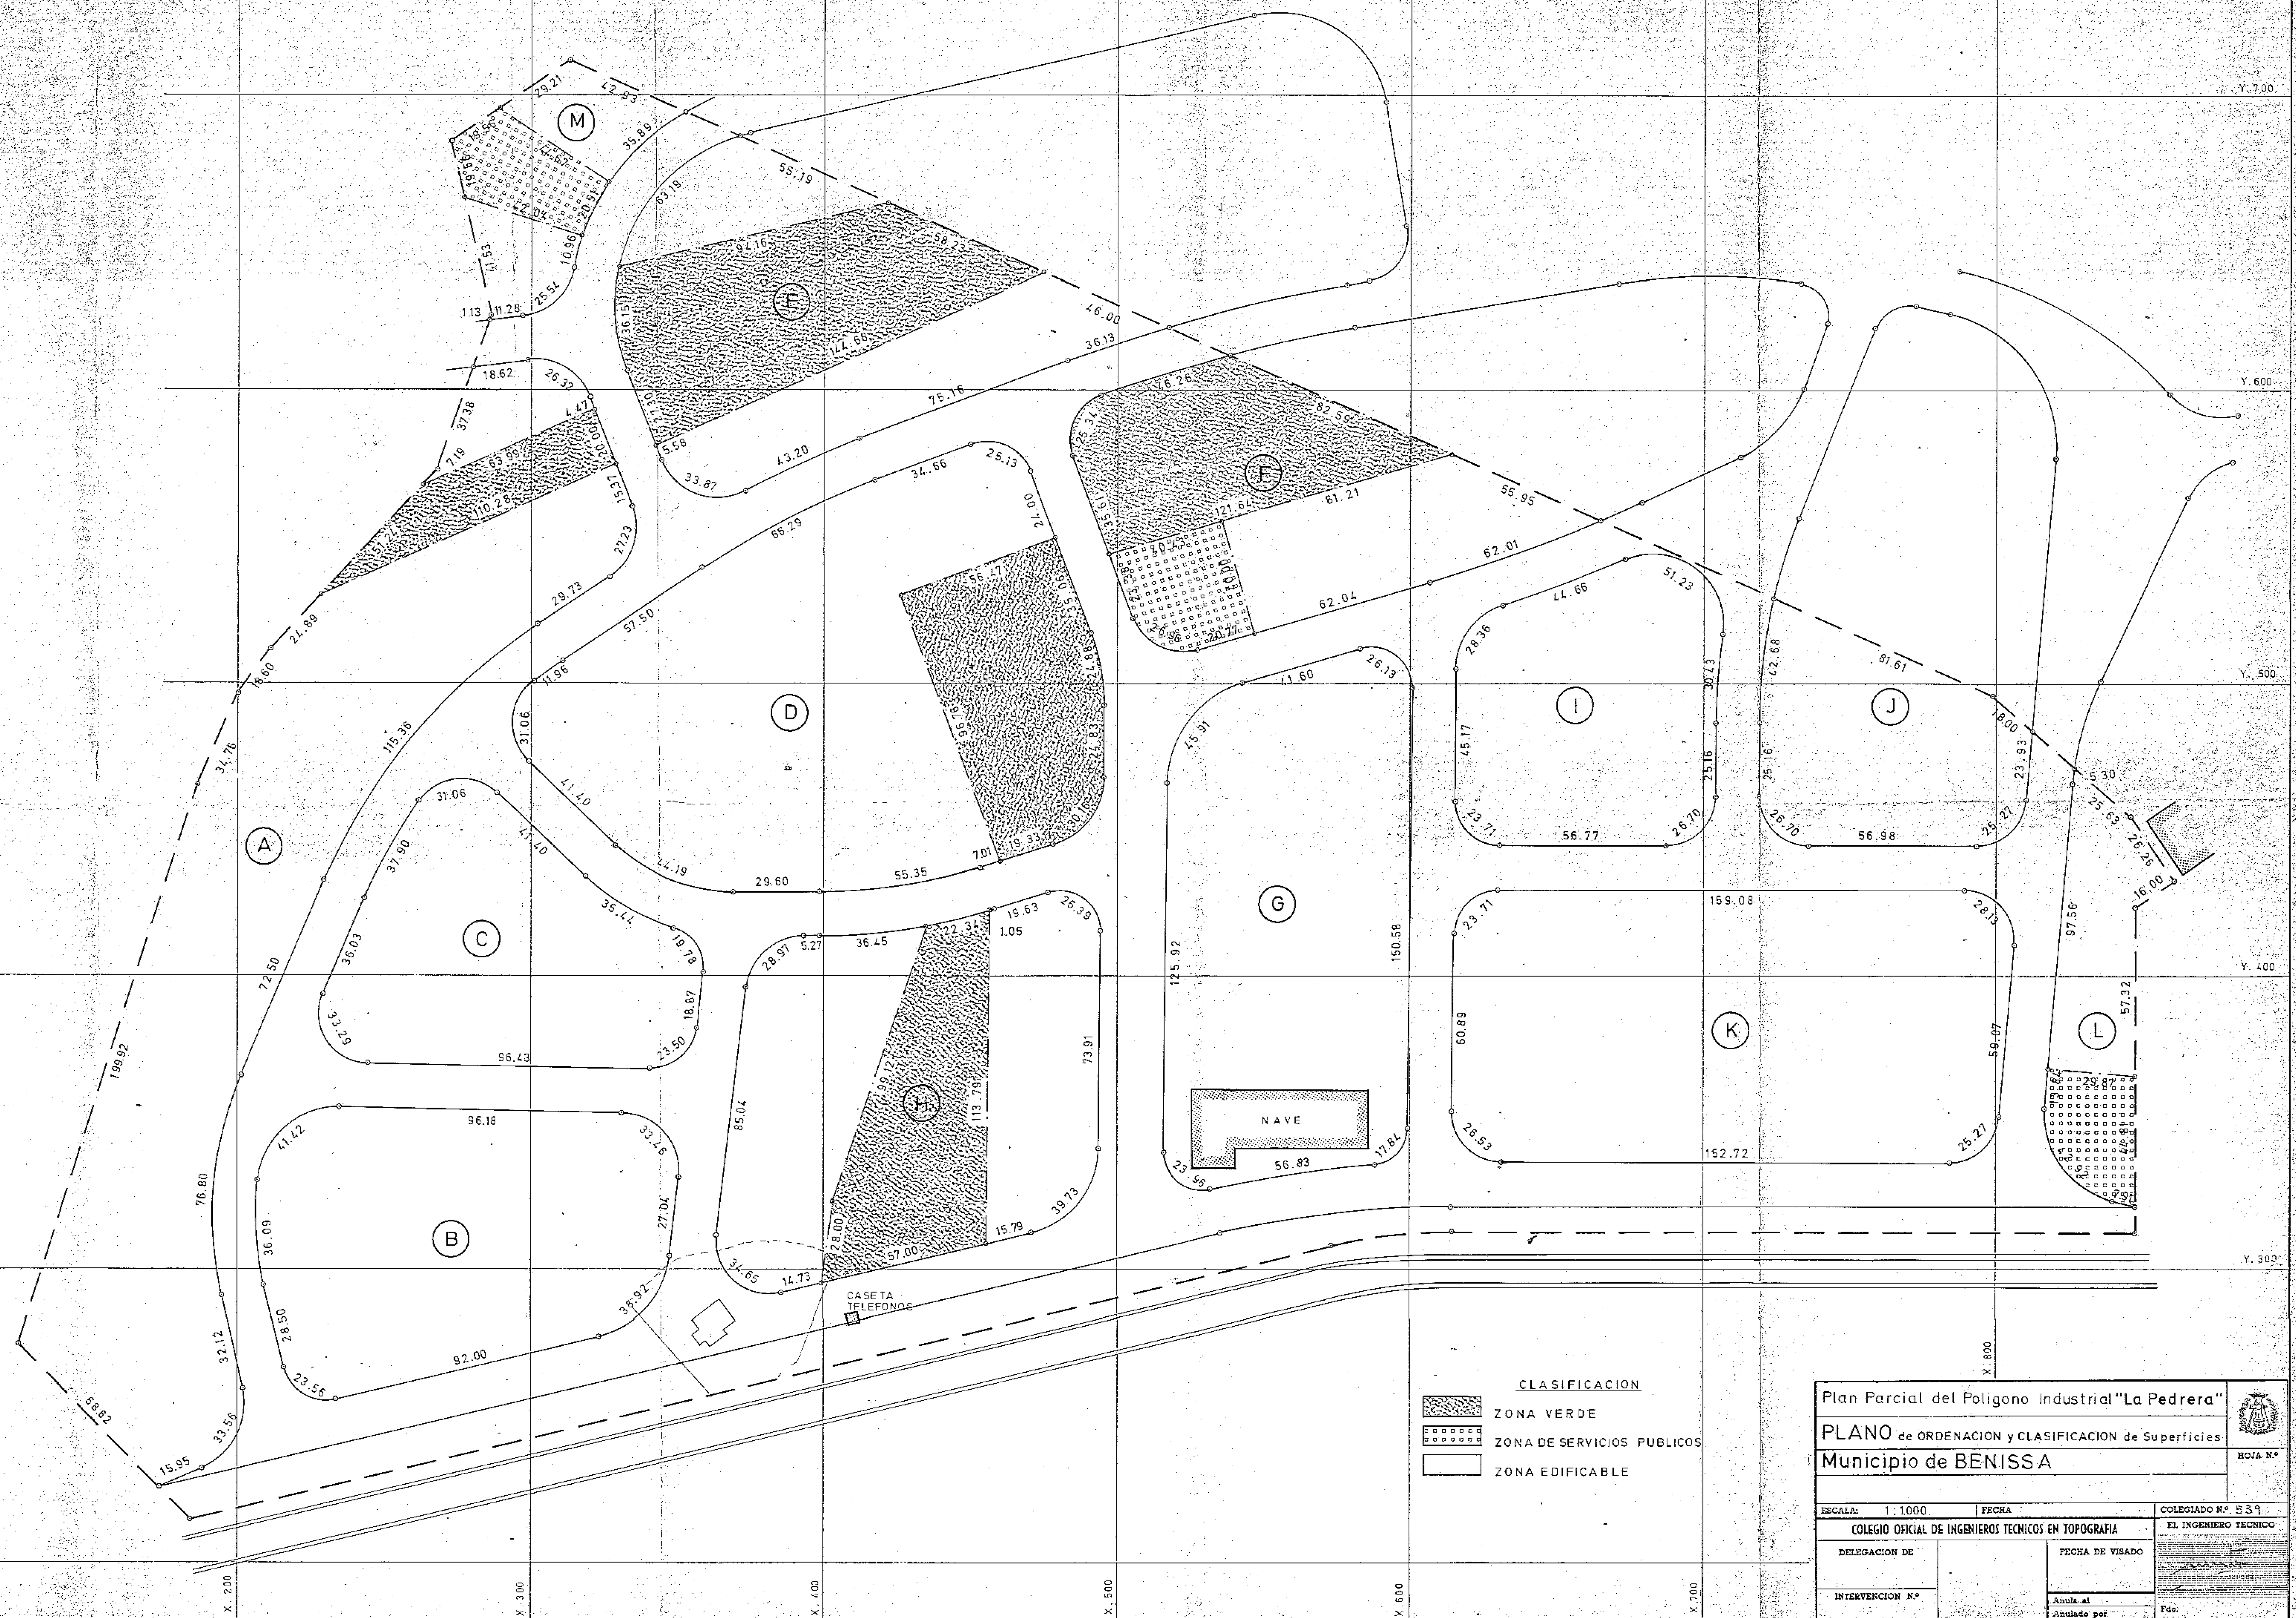

CLASIFICACION

ZONA VERDE

ZONA DE SERVICIOS PUBLICOS

ZONA EDIFICABLE

Plan Parcial del Poligono Industrial "La Pedrera"

PLANO de ORDENACION y CLASIFICACION de Superficies

Municipio de BENISSA

ESCALA: 1:1000 | FECHA: | COLEGIADO N° 559

COLEGIO OFICIAL DE INGENIEROS TECNICOS EN TOPOGRAFIA | EL INGENIERO TECNICO

DELEGACION DE: | FECHA DE VISADO: |

INTERVENCION N°: | Anula al: | Fdo: |

Anula por: |